

ROMANIA
JUDETUL CONSTANTA
CONSILIUL LOCAL NAVODARI

HOTARARE nr. 136/26.05.2009

**Cu privire la aprobarea amplasamentului pentru aparatul INFOTOUCH in cadrul Proiectului”
International Romania- Bulgaria Network of Information Terminals “ din cadrul Programului Phare
CBC 2005 Romania- Bulgaria**

Consiliul Local Navodari, intrunit in sedinta ordinara din 26.05.2009;

Luand in dezbatare:

Expunerea de motive a domnului primar, Nicolae Matei, proiectul de hotarare initiat de acesta, raportul compartimentului de specialitate, avizele comisiilor de specialitate;

Avand in vedere prevederile Legii 213/1998 privind proprietatea publica si regimul juridica al acesteia, cu modificarile si completarile ulterioare ;

In temeiul dispozitiilor art.36(2), lit.”c”, art.45(3) din Legea 215/2001 privind administratia publica locala, republicata, cu modificarile si completarile ulterioare;

HOTARASTE:

ARTICOLUL 1- Se aproba amplasamentul pentru aparatul INFOTOUCH in cadrul Proiectului”
International Romania- Bulgaria Network of Information Terminals “ din cadrul Programului Phare
CBC 2005 Romania- Bulgaria, conform planului de situatie anexat;

ARTICOLUL 2- Se aproba racordarea/conectarea aparatului INFOTOUCH la reseaua de energie electrica si internet de la sediul Primariei Orasului Navodari;

ARTICOLUL 3- Hotararea va fi dusa la indeplinire de catre Biroul Management – Programe din cadrul Directiei Juridice, Directia Administrarea Domeniului Public si Privat, Directia Economica din cadrul Primariei Orasului Navodari;


ARTICOLUL 4- Compartimentul administratie publica locala, autoritate tutelara, relatia cu consiliul local va comunica aceasta hotarare Institutiei Prefectului – Judetul Constanta, d-lui primar, Directiei Administrarea Domeniului Public si Privat, Directiei Economice, Directiei Juridice-Corp Control, Biroului Resurse Umane- Comunicare- Relatii Publice.

Hotararea a fost adoptata cu 18 voturi”PENTRU”, 0 voturi ”IMPOTRIVA” si 0 “ ABTINERE”, la sedinta fiind prezenti 18 consilieri din 19 consilieri in functie.

**PRESEDINTE DE SEDINTA,
dl. STAN LIVIU MARIAN**



**CONTRASEMNEAZA,
Secretar, DIANA PĂTRU**

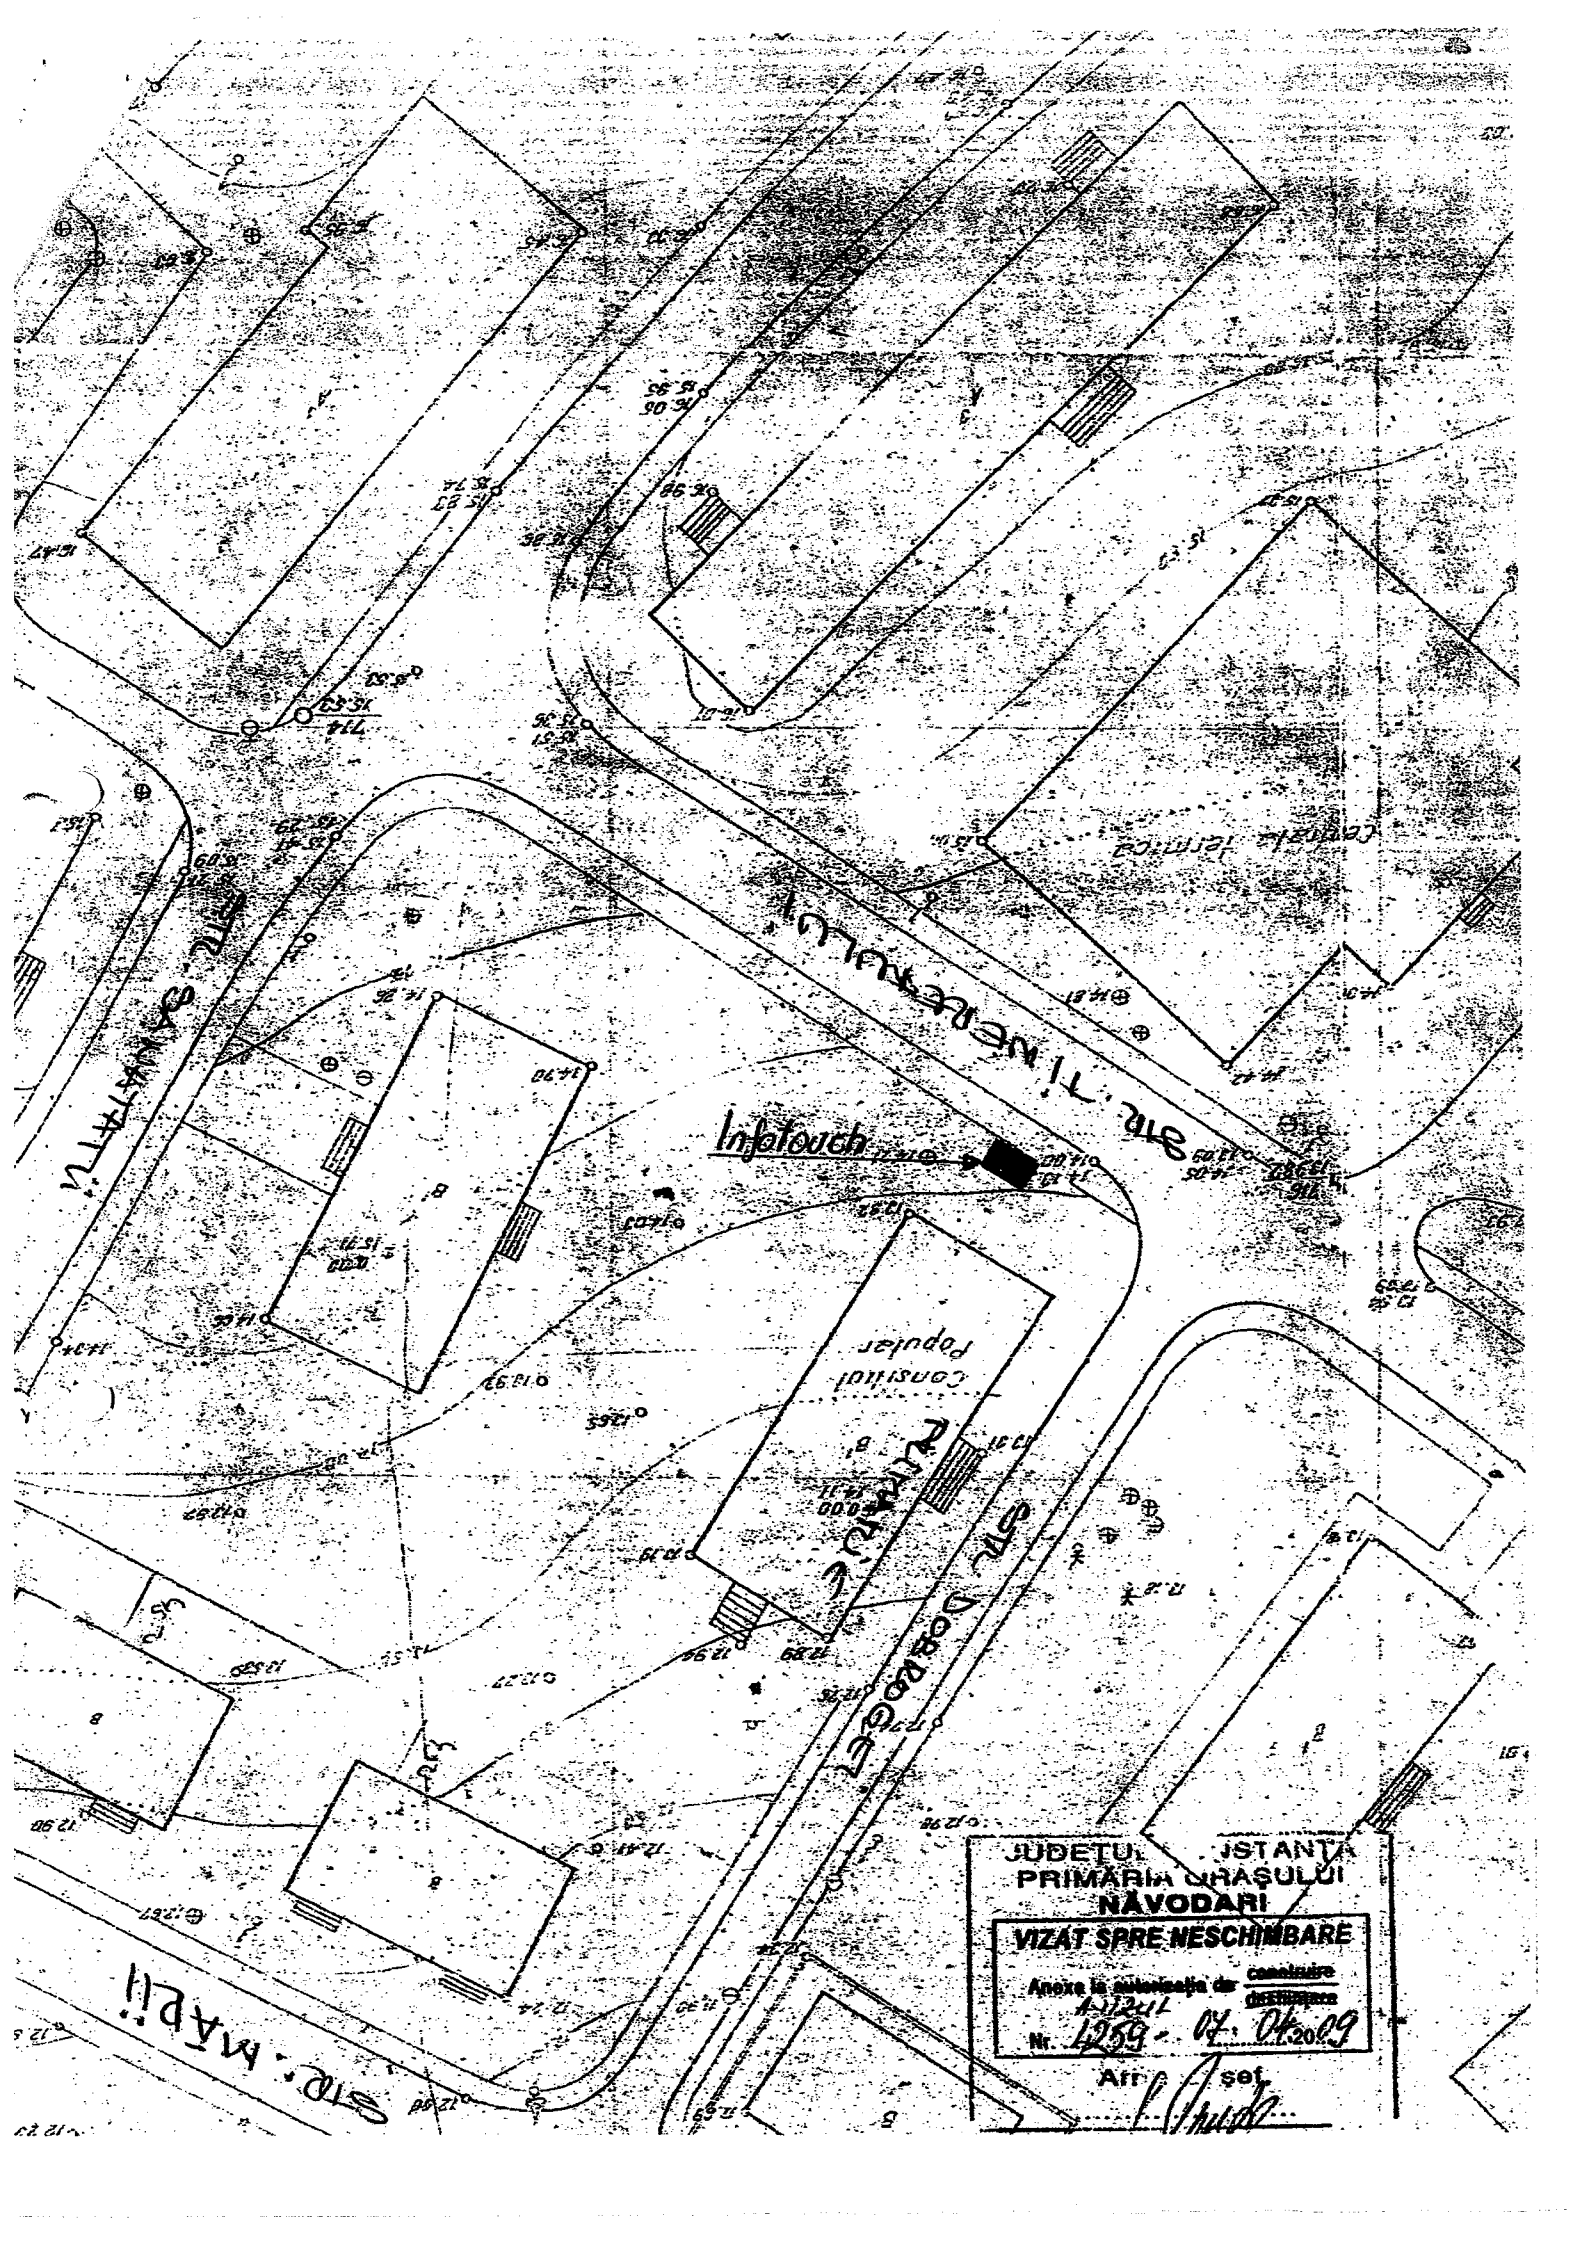

JUDEȚUL IȘTANTA
 PRIMĂRIA ORĂȘULUI
 NĂVODARI
 VIZAT SPRE NESCHIMBARE
 Anexa la autorizația de construcție
1259 din 04.04.2009
 Nr. 1259 / 04.04.2009
 Arh. [Signature]