

HOTĂRÂRE NR. 266/21.11.2013

Cu privire la atribuirea de denumiri unor străzi care nu figurează în nomenclatorul stradal al orașului Năvodari

Consiliul Local Năvodari , întrunit în ședința ordinară conform art. 39(1) și (3) din Legea 215/2001 privind administrația publică locală, republicată cu modificările și completările ulterioare, în data de 21.11.2013;

Luând în dezbateri:

Expunerea de motive a domnului Primar Matei Nicolae, proiectul de hotărâre inițiat de acesta, raportul compartimentului de specialitate, avizele comisiilor de specialitate;

În temeiul prevederilor Ordonanței 63/2002 privind atribuirea sau schimbarea de denumiri;

Având în vedere prevederile articolului 36 (5) lit. d, art. 115 alin. 1 lit. b din Legea 215/2001 privind administrația publică locală, republicată, cu modificările și completările ulterioare:

HOTĂRĂȘTE:

Articolul 1 - Se aproba acordarea de denumire unor străzi nou create ce fac parte din domeniul public al orașului Năvodari, conform anexei 1 și 2 a prezentei hotărâri:

-str. GLADIOLEI - anexa 1

-str. T17 - anexa 2

Articolul 2 -Prezenta hotărâre va fi dusă la îndeplinire de Compartimentul Urbanism - Amenajare Teritorială și Direcția Administrarea Domeniului Public și Privat;

Articolul 3- Compartimentul Autoritate Tutelara, Relația cu Consiliul Local va comunica prezenta hotărâre: Instituției Prefectului Județului Constanta, Primarului Orașului Năvodari, Viceprimarului Orașului Năvodari, Cabinet Primar, Direcției Economice, Direcției Juridice-Contencios-Administrație Publică, Direcției Administrarea Domeniului Public și Privat, Arhitect Sef.

Hotărârea a fost adoptată cu 15 voturi „PENTRU”, 0 voturi „ÎMPOTRIVA”, 0 „ABȚINERI”, la ședința fiind prezenți 15 consilieri din 18 consilieri în funcție.

PREȘEDINTE DE ȘEDINȚĂ,
DE. MORUZI VASILE




SECRETAR,
D-NA TÎRȘOAGĂ VIORICA

PLAN DE SITUATIE
SCARA 1: 500

STR. GLAVIULEI

Nr. cadastral	Suprafata masurata (mp)	Adresa Imobil	
	468	Navodari, Str. Stadionului, Lot 1 (alee acces)	
Cartea Funciara nr.		U.A.T.	NAVODARI

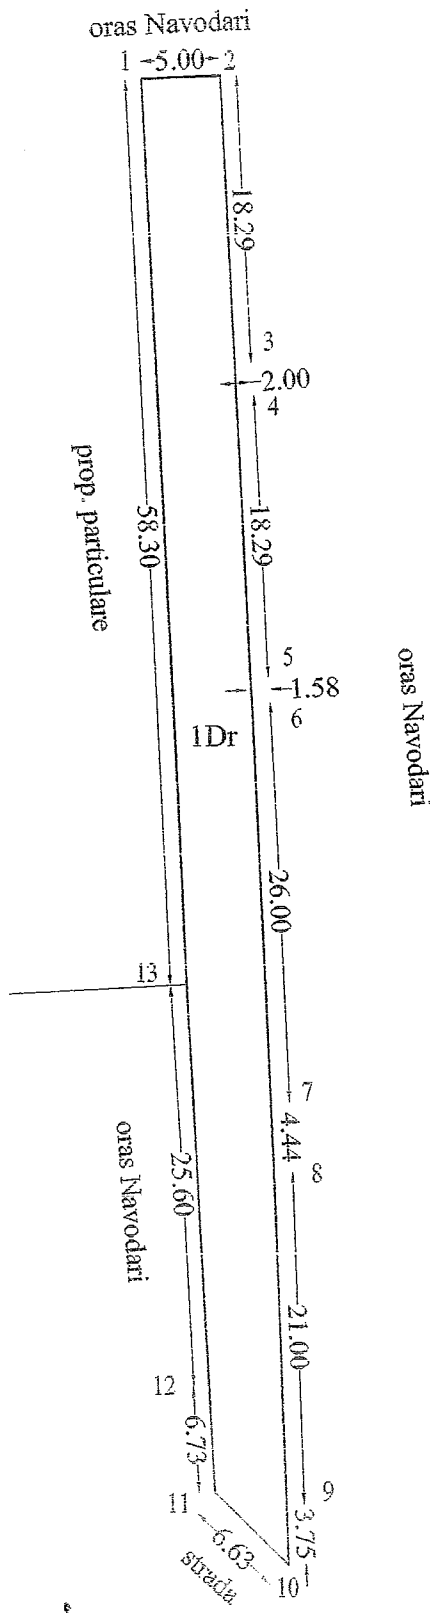

INVENTAR DE COORDONATE
Sistem de proiectie: Stereografic 1970

Nr. Pct.	Coordonate pct.de contur		Lungimi laturi
	X [m]	Y [m]	D(i,i+1)
1	319879.970	787528.217	5.00
2	319880.097	787533.216	18.29
3	319861.819	787533.814	2.00
4	319859.821	787533.879	18.29
5	319841.543	787534.477	1.58
6	319839.966	787534.529	26.00
7	319813.979	787535.379	4.44
8	319809.546	787535.524	21.00
9	319788.552	787536.057	3.75
10	319784.801	787536.152	6.63
11	319789.396	787531.375	6.73
12	319796.120	787531.070	25.60
13	319821.695	787529.939	58.30

Suprafata teren din masuratori: S = 468.00 mp

A. Date referitoare la teren

Nr. parcela	Categoria de folosinta	Suprafata (mp)	Mentiumi
I	Dr	468.00	Imobilul este imprejmuit la Vest cu plasa
Total		468.00	si lemn, in rest neimprejmuit


CERTIFICAT DE EXECUTANT: S.C. CREOMEXT S.R.L.
Nr. 1256
STAN CONSTANTIN
Data: Noiembrie 2011

Se confirma suprafata din masuratori si introducerea imobilului in baza de date

PLAN DE AMPLASAMENT SI DELIMITARE A IMOBILULUI
SCARA 1: 2000

ANEXA 2

Nr. cadastral	Suprafata masurata(mp)	Adresa Imobil	
111222	2076	Navodari, Tabara de copii Perla, Trup 2, Lot 2 (Alee acces) STR. T 17	
Cartea Funciara nr.		U.A.T.	NAVODARI

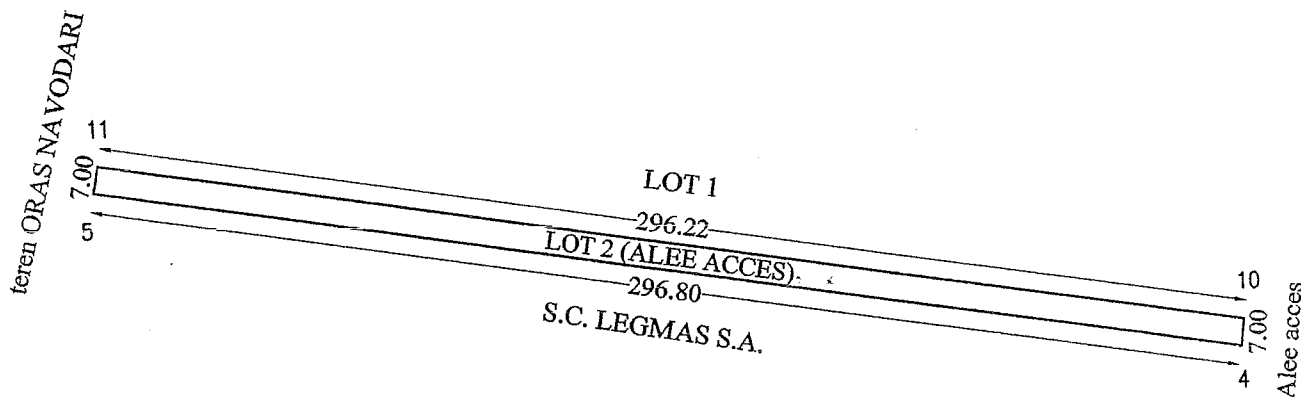

A. Date referitoare la teren

Nr. parcela	Categoria de folosinta	Suprafata (mp)	Valoarea de impozitare (lei)	Mentii
I	Cc	2076		Imobilul este imprejmuit cu gard placi la Vest, neimprejmuit
Total		2076		in rest

B. Date referitoare la constructii

Cod constructie	Suprafata construita la sol (mp)	Valoarea de impozitare (lei)	Mentii

INVENTAR DE COORDONATE
SISTEM DE PROIECTIE: STEREO 70

Nr. Pct.	Coordonate pct.de contur		Lungimi laturi D(i,i+1)
	X [m]	Y [m]	
4	319312.522	789200.164	296.80
5	319361.932	788907.502	7.00
11	319368.809	788908.830	296.22
10	319319.495	789200.920	7.00

Suprafata teren din masuratori: S = 2076 mp

Executant: S.C. CREOMIXT S.R.L.

Autentizare Seria RO/EF N. 1068 Ing. OPRISAN VASILE

Data: Octombrie 2013

Se confirma suprafata din masuratori si Introducerea imobilului in baza de date

Oficiul de CADASTRU SI PUBLICITATE IMOBILIARA CONSTANTA
Nume si Prenume: PAUN LUCIAN VIRGIL
Functia: CONSILIER GR. IA

24520 / 11 2013