

Primaria Orasului Navodari

Data anuntului: 17.07.2023


CONSULTARE ASUPRA PROPUNERILOR PRELIMINARE

PLAN URBANISTIC ZONAL ELABORARE P.U.Z. PENTRU STABILIRE INDICATORI URBANISTICI, FUNCTIUNI SI CONSTRUIRE STATIE DE INCARCARE PENTRU VEHICULE ELECTRICE SI SPALATORIE AUTO JUD. CONSTANTA, LOC. NAVODARI, BD. NAVODARI, FN, NR. CAD. 121764 conform aviz de oportunitate nr. 20650 din 15.02.2023.

Argumentare: Planul urbanistic zonal este necesar pentru construirea unei statii de încărcare pentru vehicule electrice și a unei spalatorii.

Initiator: S.C. UNI STAR S.R.L. prin BANCU EMILIA

Elaborator: S.C. PETROV STUDIO S.R.L. - ARH. SERGHEI PETROV

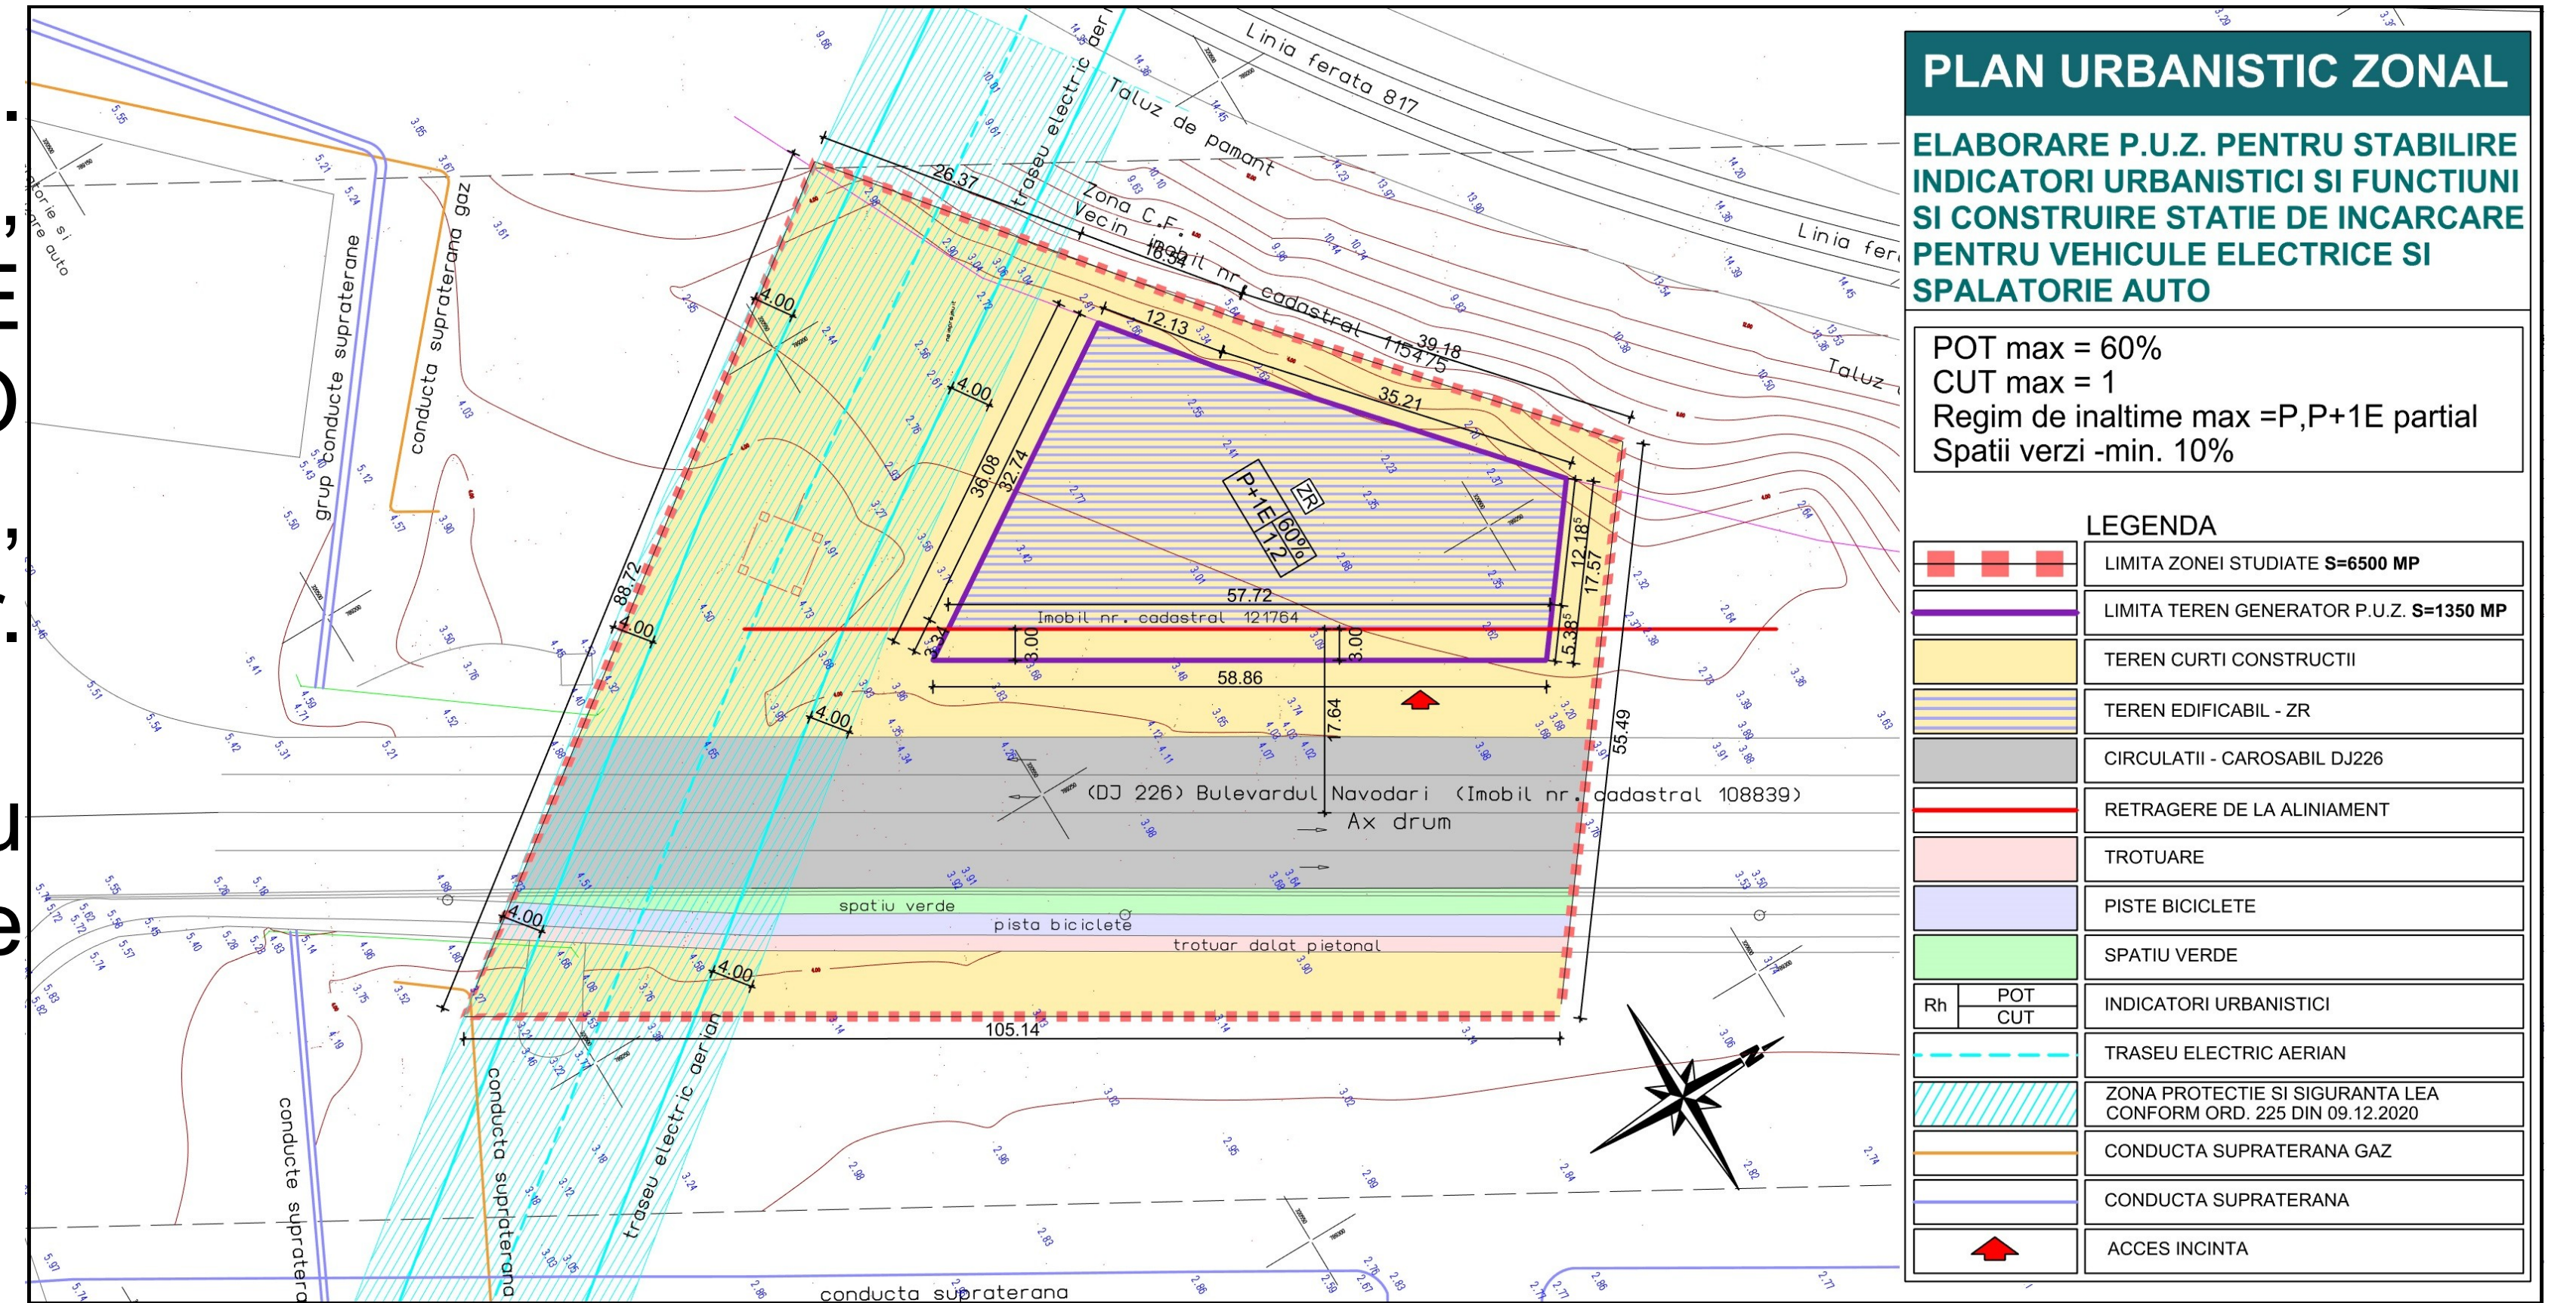

PUBLICUL ESTE INVITAT SA TRANSMITA OBSERVATII SI PROPUNERI

ASUPRA DOCUMENTELOR DISPONIBILE LA SEDIUL PRIMARIEI ORASULUI NAVODARI,
STR. DOBROGEI, NR. 1, IN PERIOADA 17.07.2023 – 10.08.2023 INTRE ORELE: 09⁰⁰-16⁰⁰

PUBLICUL ESTE INVITAT SA PARTICIPE LA DEZBATEREA PUBLICA ORGANIZATA LA SEDIUL PRIMARIEI ORASULUI NAVODARI, SALA DE SEDINTE, IN DATA DE 07.08.2023 LA ORA 10⁰⁰.

Raspunsul la observatiile transmise va fi pus la dispozitia publicului la sediul Primariei Orasului Navodari, str. Dobrogei, nr. 1 in 5 zile lucratoare de la data primirii.

Persoana responsabila cu informarea si consultarea publicului din partea elaboratorului:

ARH. SERGHEI PETROV, tel. 0722 286 907, e-mail: serghei.petrov@yahoo.com